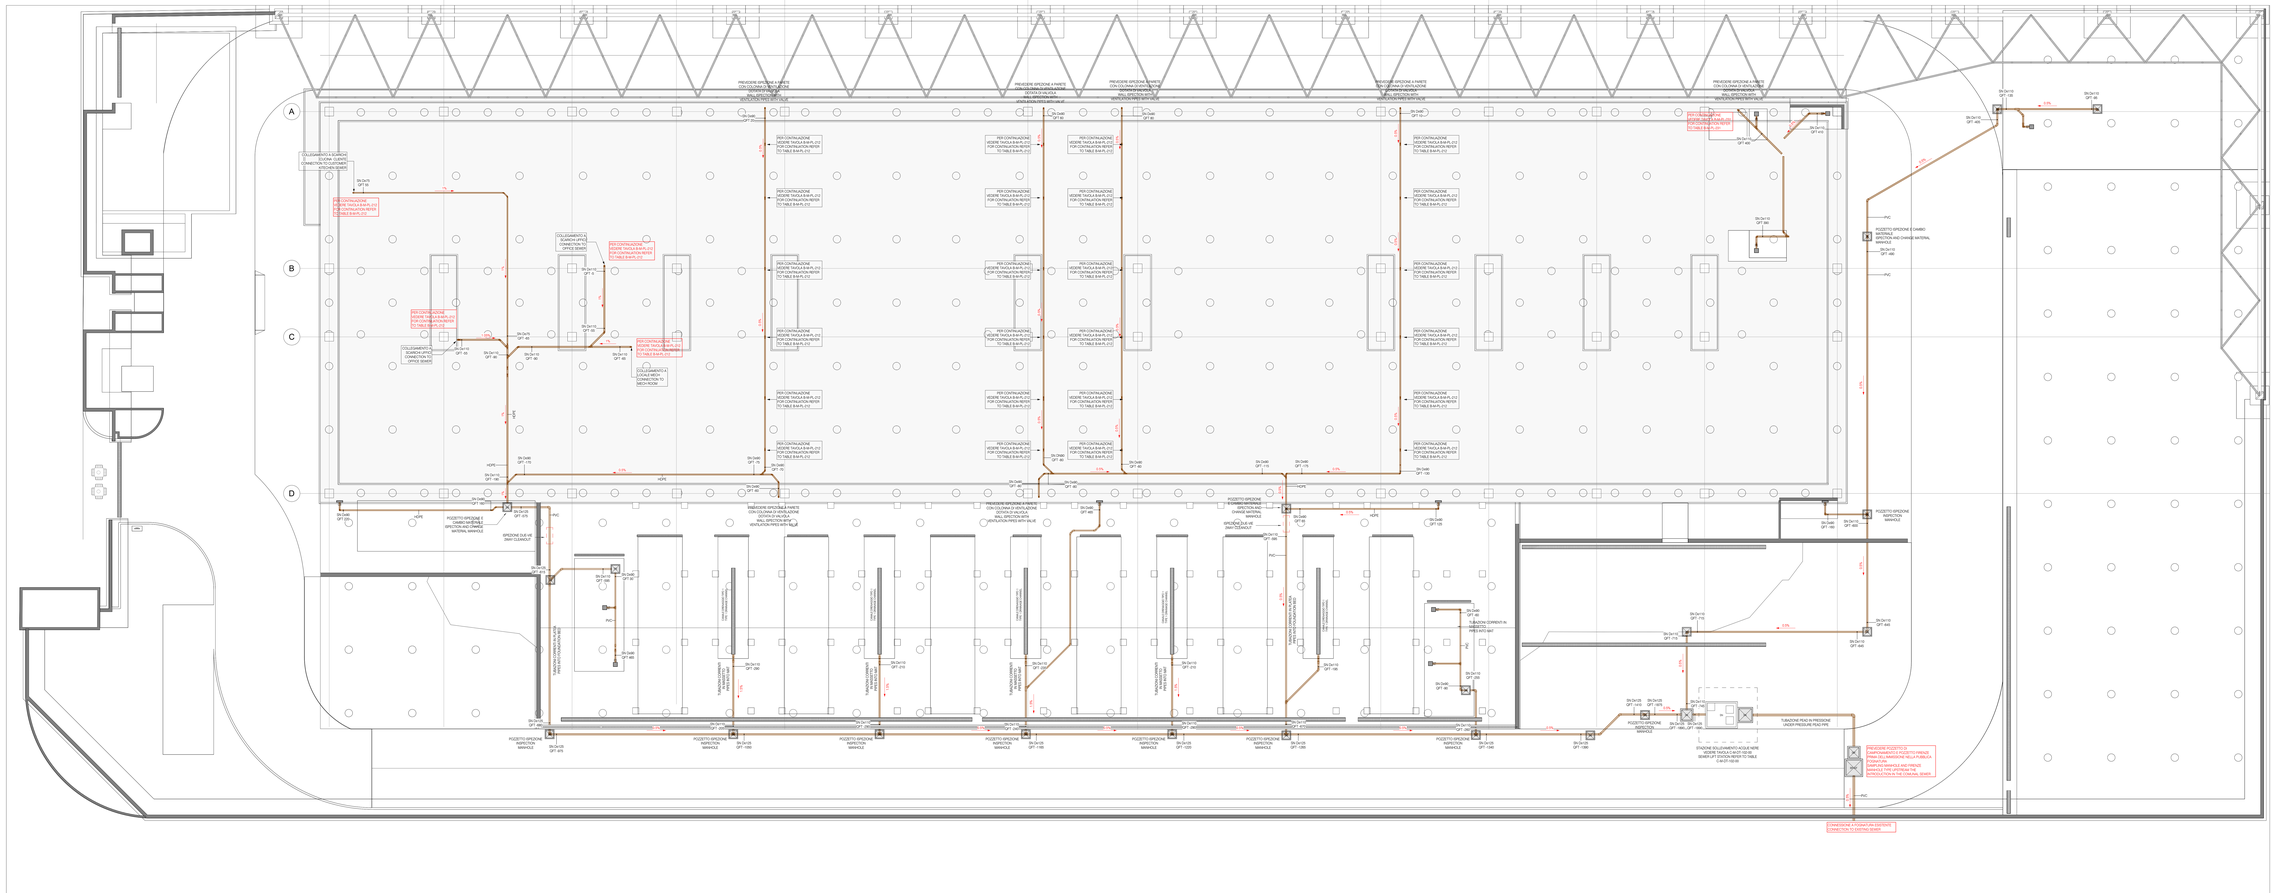

PLANIMETRIA GENERALE - OVERALL PLAN 1 : 100

SIMBOLO	DESCRIZIONE
	ACQUE METEORICHE - TUBO CORRUGATO RIGIDO/ STORM WATER - RIGID CORRUGATED PIPES
	ACQUE OLEOSE - TUBO CORRUGATO RIGIDO/ OIL WATER - RIGID CORRUGATED PIPES
	SCARICO ACQUE NERE - TUBAZIONE IN PVC O PEAD/ SOIL WATER DRAINAGE - HDPE OR PVC PIPES
PCAD	POZZETTO PLURIMO ADRAIN/ PARAPET DRAINAGE ADRAIN
OL	POZZETTO CARRABILE DI RIPIZZONE ACQUE OLEOSE/ OIL WATER MANHOLE
M	POZZETTO CARRABILE DI RIPIZZONE ACQUE METEORICHE/ RAINWATER MANHOLE
SD	CADITOIA CARRABILE/ STRON DRAIN MANHOLE
N	POZZETTO CARRABILE DI RIPIZZONE ACQUE NERE/ SEWER MANHOLE
	PILETTA DI SCARICO ACQUA PIOVANA/ STRON DRAIN FOR RAINWATER
SR	PILETTA DI SCARICO ACQUA DRENAGGIO SPRINKLER/ STRAINER DRAIN FOR SPRINKLER
	CANALE DI DRENAGGIO/ DRAINAGE CHANNEL
	POZZETTO CON GRIGLIATO DI LAVAGGIO/ MANHOLE WITH WASHING HYDRANT

NOTES:
- A MINIMUM 500 mm CLEARANCE MUST BE GUARANTEED. MEASURED BETWEEN THE PIPE GENERATOR AND THE GROUND LEVEL. WHERE NOT POSSIBLE IT IS NECESSARY TO PROVIDE ADEQUATE PROTECTION OF THE PIPES PROVIDE SIGNALING TAPE.

NOTE:
- DEVE ESSERE GARANTITO UN RICOPRIMENTO MINIMO MISURATO FRA LA GENERATRICE DEL TUBO E IL PIANO DI CALPESTIO. QUANDO NON POSSIBILE È NECESSARIO PREVEDERE UNA ADEGUATA PROTEZIONE DELLA TUBAZIONE
- PREVEDERE NASTRO DI SEGNALAMENTO TUBAZIONI

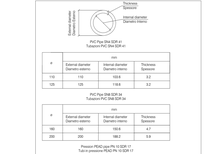

PVC Pipe SN4 SDR 41
Tubazione PVC SN4 SDR 41

	mm		
#	External diameter / Diameter esterno	Internal diameter / Diameter interno	Thickness / Spessore
110	110	103.6	3.2
125	125	116.6	4.2

PVC Pipe SN8 SDR 34
Tubazione PVC SN8 SDR 34

	mm		
#	External diameter / Diameter esterno	Internal diameter / Diameter interno	Thickness / Spessore
160	160	150.6	4.7
200	200	188.2	5.9

Pressure PEAD pipe PN 10 SDR 17
Tubi in pressione PEAD PN 10 SDR 17

	mm		
#	External diameter / Diameter esterno	Internal diameter / Diameter interno	Thickness / Spessore
160	160	141	9.5

GENERAL NOTES
SECTION PIPE DIMENSIONS ARE REFFERED TO THE LEVEL +0.00 = +91.91 m ASL

NOTE GENERALI
IL TRATTO TUBO È RIFERITO ALLQUOTA = 0.00 CHE CORRISPONDE ALLALTEZZAME 91.91 = SLM

N°	Data	Revisione
00	28/10/22	ISSUED

COMMITTENT / CUSTOMER

STACK INFRASTRUCTURE
Stack Emea - Italy S.p.A.
Via Marconi, 8/10
Solaro (PV)

PROGETTAZIONE / DESIGN

Pro-Tec Milano S.r.l.
Via Arnaldo, 48 - 20125 Milano
C.F. / P.IVA: 03597570963
info@protecmilano.it - www.protecmilano.it

Capitale sociale €130.000 i.v.
C.F. / P.IVA: 03597570963

Certificazione ISO 9001 2015 n°01166
IMQ Registro

GENERAL CONTRACTOR

L2 CONSORZIO S.C.
Via Lombardia 2 - 27010 Milano Italia
Tel. +39 0382 - 528 - 1 Fax +39 0382 - 528 - 200
info@l2c2.it - www.l2c2.it
Stock legale: Via Lombardia 2/C 27010 Milano, Italia
Codice fiscale e P.IVA 02 190 280 1 - C.F. Iscr. 00480990966
- r.e.a. - 1027998
Sistema di gestione qualità conforme alla UNI EN ISO 9001 : 2008 Certificato: 50 100 10030 rev 1 CSI Italia

PROGETTAZIONE OPERE CIVILI / CIVIL DESIGN

ARSS INGEGNERIA ARCHITETTURA
Piazza del Popolo, 18
27100 Pavia (Italy) (PV)
tecnico@arsstudioassociato.net
Tel. 0384/39 - 0371 200780

PRATICHE AUTORIZZATIVE / PERMITS

PROGETTO / PROJECT:
ML03
Via Lombardia - 27010 Solaro - Pavia

LIVELLO PROGETTAZIONE / DESIGN LEVEL:
PROGETTO ESECUTIVO / RIBA 4

TITOLO/DESCRIPTION:
AREA ESTERNA
PLANIMETRIA
ACQUE NERE

EXTERNAL AREA
PLAN VIEW
SEWERAGE SYSTEM

N

KEY PLAN

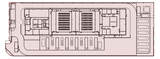

DISEGNATO DA: DRAWN BY: LMT	CONTR. DA: CHECKED BY: CL
DATA/DATE: 28/10/2022	SCALA/SCALE: 1:100

NOME FILE/FILENAME:
22-003-C-M-PL-102-00

COMESSA/JOB: 22-003
FORMATO/SHEET: A0+

TAVOLA/DRAWING:
C-M-PL-102